

Plan du grill de scène (fixe)
 (format A3)
 La salle fait 19m de profond
 X accroche tige filetée

Échelle 1/50ème

PANIER
 D'ACCROCHE
 SALLE

PANIER
 D'ACCROCHE
 SALLE

Soufflerie
 chauffage

Soufflerie
 chauffage

CANAL DE CHAUFFAGE Ø 100

PROSCENIUM

Manteau →

DEUXIEME BARRE
 DE FACE →

PREMIERE BARRE
 DE FACE →

← TROISIEME BARRE
 DE FACE


Nez de scène →

A

A'




B

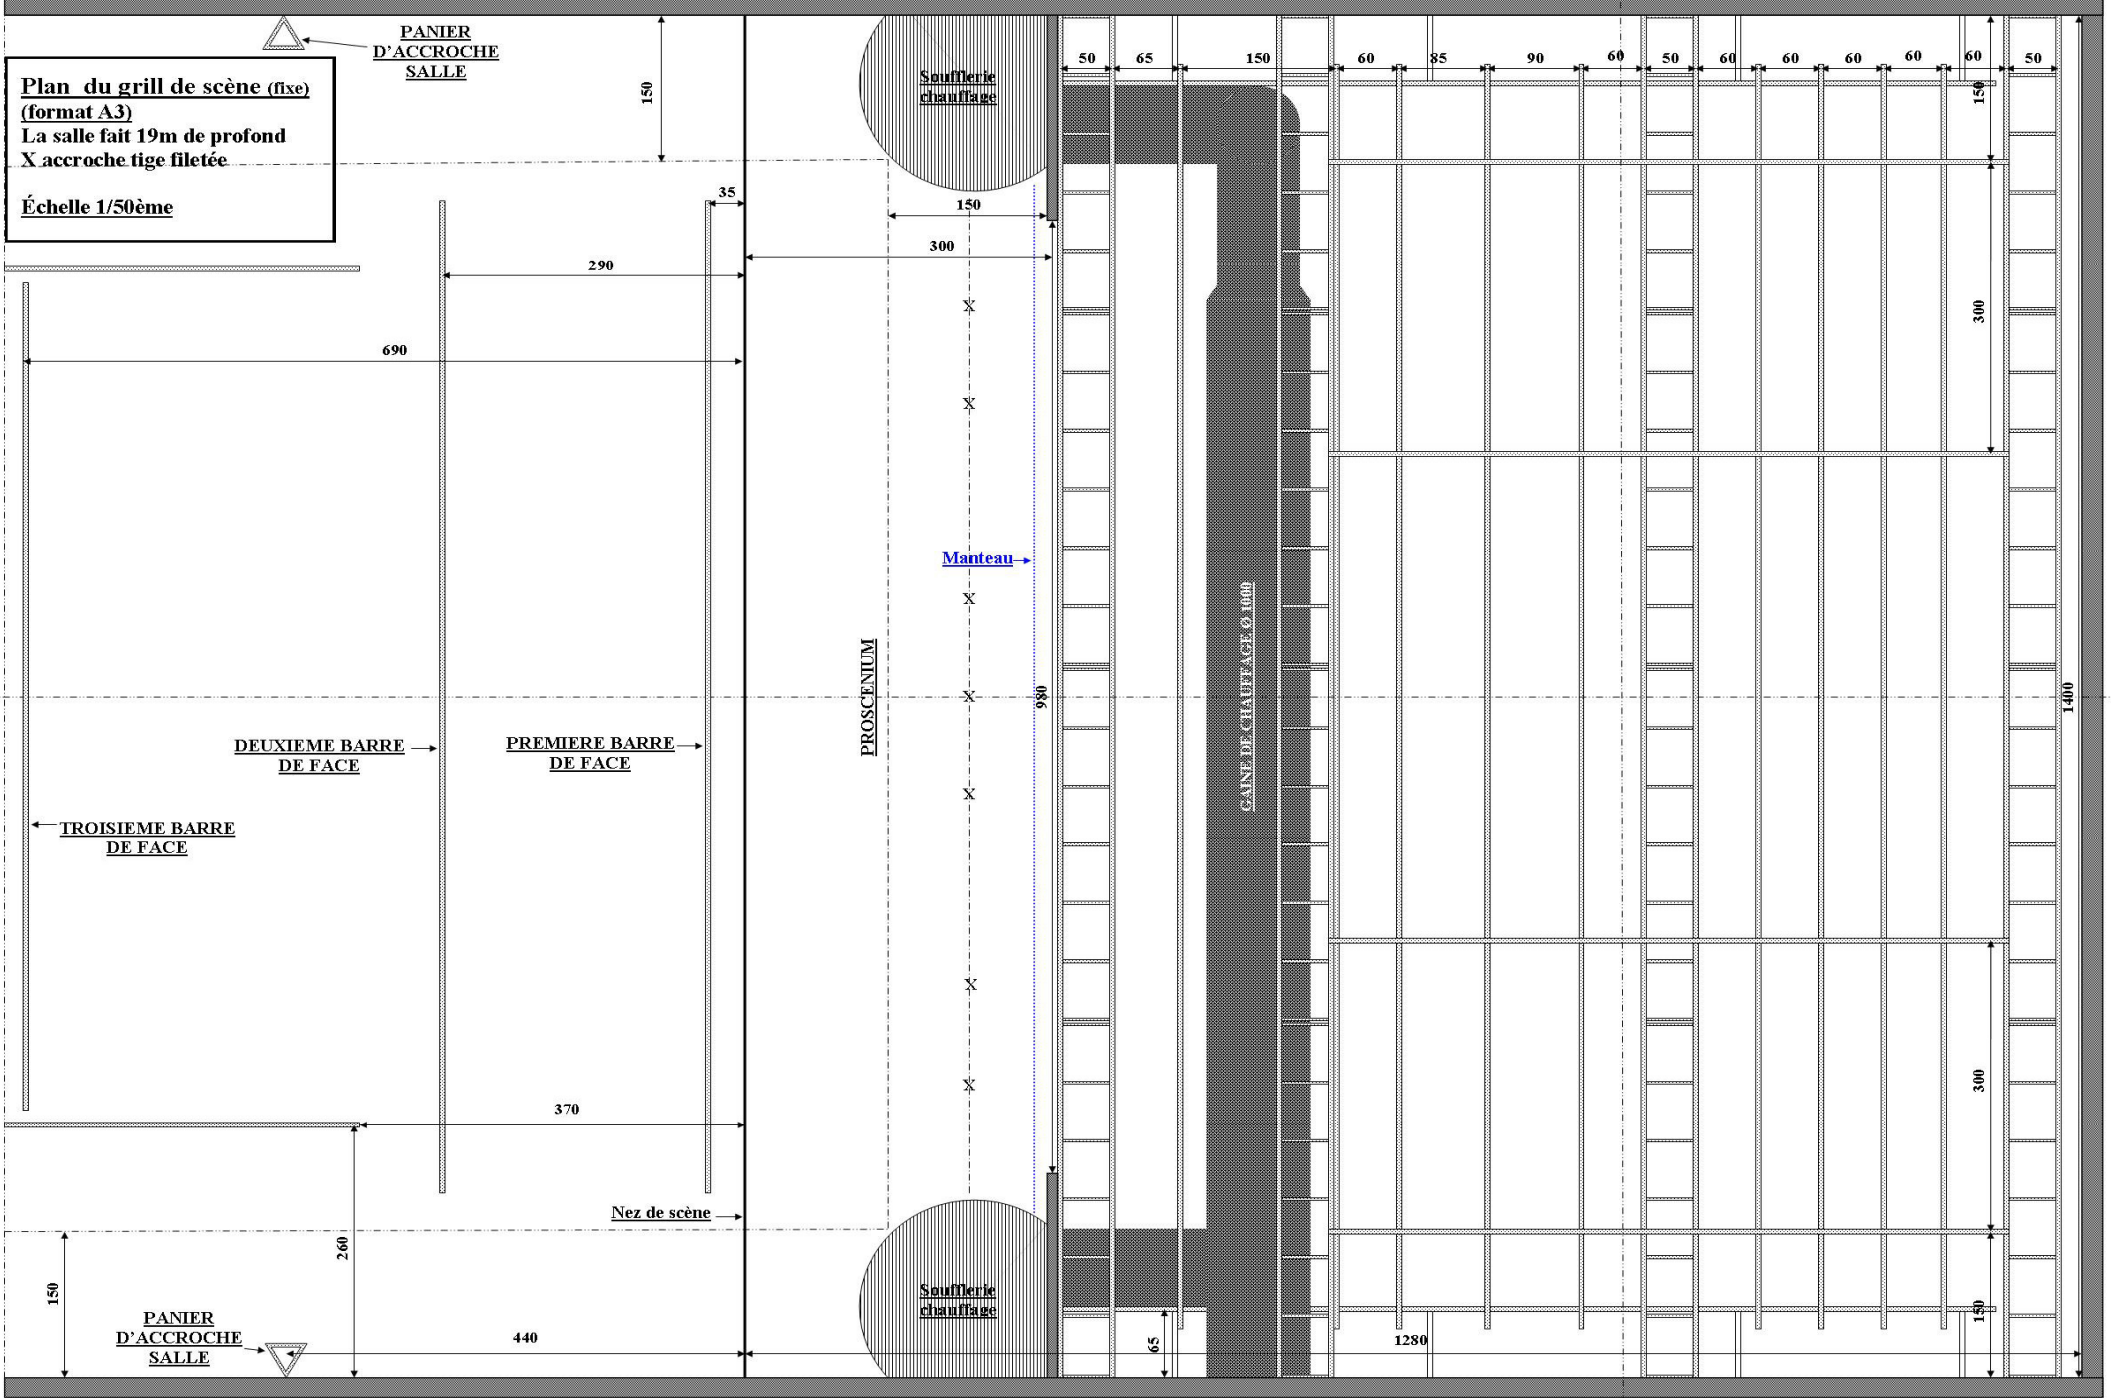B'





Coupe A-A' (format A3)

vue sur coté jardin

-  Structure métallique du bâtiment (IPN)
-  Barre d'accrochage Ø 5 du grill (fixe)
-  Plafond en tôle ondulée

Échelle 1/50ème

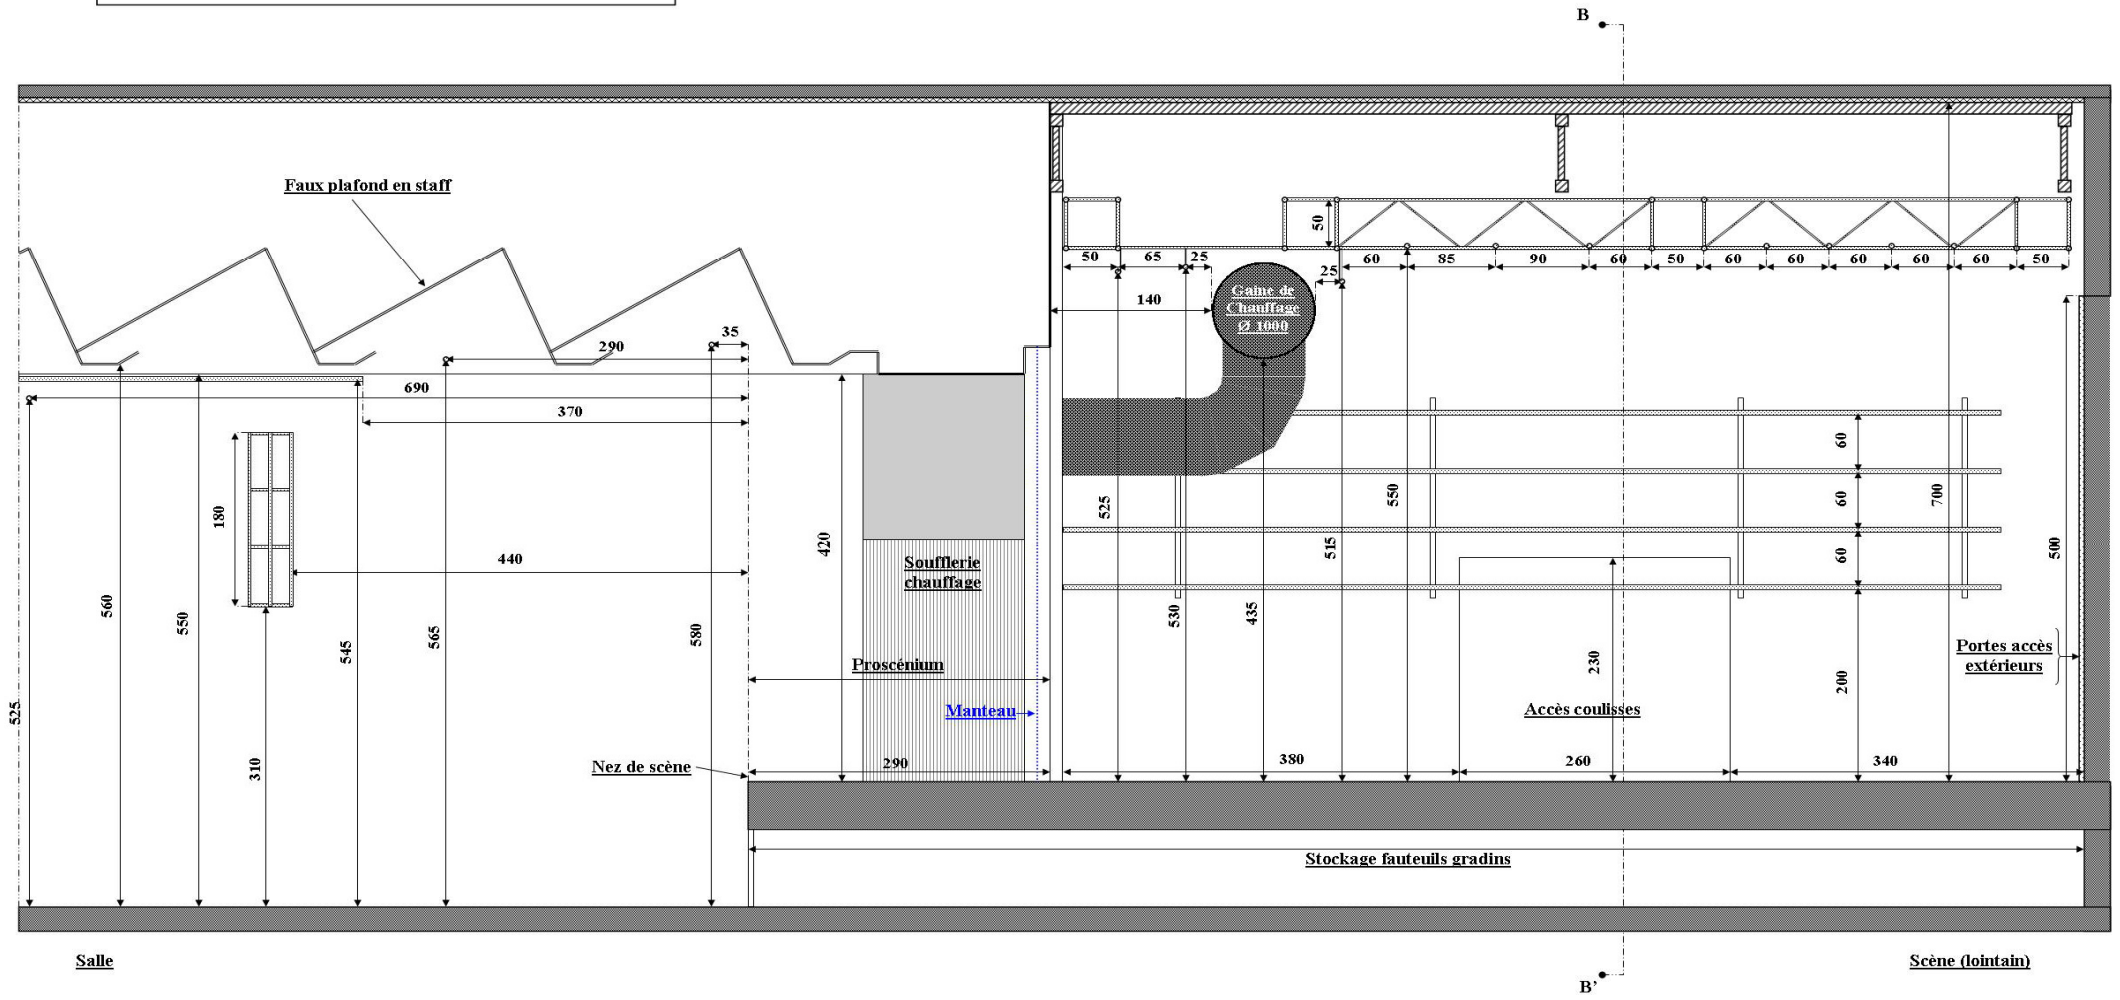

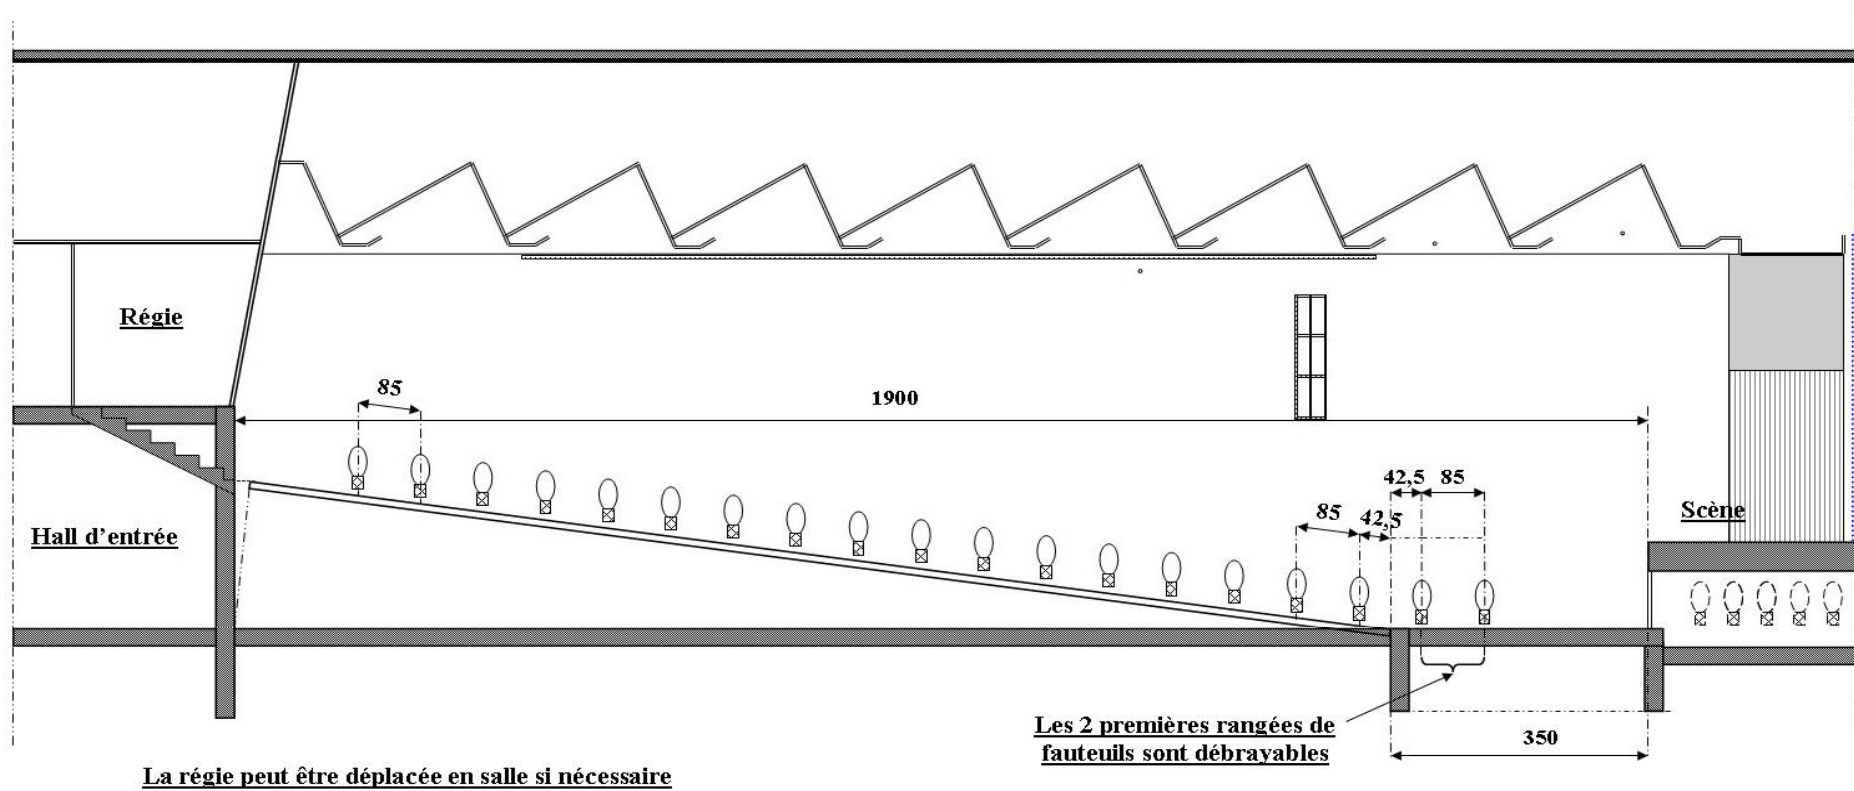

Échelle : 1/100